



ΕΦΗΜΕΡΙΣ ΤΗΣ ΚΥΒΕΡΝΗΣΕΩΣ

ΤΗΣ ΕΛΛΗΝΙΚΗΣ ΔΗΜΟΚΡΑΤΙΑΣ

ΤΕΥΧΟΣ ΤΕΤΑΡΤΟ **Αρ. Φύλλου 1039**

4 Δεκεμβρίου 1997

ΠΕΡΙΕΧΟΜΕΝΑ

ΑΝΑΔΑΣΩΣΕΙΣ

ΑΠΟΦΑΣΕΙΣ

ΠΟΛΕΟΔΟΜΙΑ

ΑΠΟΦΑΣΕΙΣ

ΑΝΑΔΑΣΩΣΕΙΣ

ΑΠΟΦΑΣΕΙΣ

Αριθ. 1285 (1)

Κήρυξη αναδασωτέας έκτασης (3.058) τετρ. μέτρων, που βρίσκεται στη θέση «Ποτάκι» οικισμού «Αγίας Κυριακής» περιφερείας Δήμου Πάργας του Νομού Πρέβεζας.

Ο ΓΕΝ. ΓΡΑΜ. ΠΕΡΙΦΕΡΕΙΑΣ ΗΠΕΙΡΟΥ

Έχοντας υπόψη:

1. Το άρθρο 117 παρ. 3 του Συντάγματος.

2. Τις διατάξεις:

α. Του Ν.Δ. 532/70 «περί Διοικητικής Αποκεντρώσεως».

β. Του Ν. 998/79 «περί προστασίας των Δασών και Δασικών εν γένει εκτάσεως τη χώρας» και συγκεκριμένα:

1) του άρθρ. 41 παρ. 1 και

2) του άρθ. 38 παρ. 1.

γ. Του Ν. 2503/97 «Διοίκηση - Οργάνωση - Στελέχωση της περιφέρειας κ.λπ.».

3. Τις αριθ. 160417/8.7.1980 και 182447/24.9.1980 διαταγές του Υπ. Γεωργίας.

4. Την αριθ. 1073/15.10.1997 πρόταση της Διεύθυνσης Δασών Πρέβεζας, για κήρυξη αναδασωτέας της αναφερόμενης στο θέμα εκτάσεως, αποφασίζουμε:

Κηρύσσουμε αναδασωτέα, με σκοπό την αποκατάσταση της δασικής βλάστησης που καταστράφηκε από παράνομη αποψίλωση την έκταση των (3.058) τετρ. μέτρων, που βρίσκεται στη θέση «Ποτάκι» οικισμού «Αγίας Κυριακής» περιφερείας Δήμου Πάργας του Νομού Πρέβεζας και προσδιορίζεται από τα στοιχεία Α-Β-Γ-Δ-Ε-Ζ-Η-Θ-Α, όπως φαίνονται στο συνημμένο διάγραμμα, το οποίο αποτελεί αναπόσπαστο μέρος της αποφάσεως αυτής και έχει όρια:

Τμήμα Α-Β-Γ-Δ-Ε-Ζ-Η-Θ-Α

Ανατολικά: Με δημοτικό αγροτικό δρόμο.

Δυτικά: Με δημοτικό αγροτικό δρόμο.

Βόρεια: Με δημοτικό αγροτικό δρόμο.

Νότια: Με δημοτική θαμνοσκεπή δασική έκταση.

Τμήμα Α΄-Β΄-Γ΄-Δ΄-Α΄

Ανατολικά: Με κοινοτική δασική έκταση.

Δυτικά: Με ελαιώνα ιδίου.

Βόρεια: Με κοινοτική δασική έκταση.

Νότια: Με κοινοτική δασική έκταση.

Η απόφαση αυτή να δημοσιευθεί στην Εφημερίδα της Κυβερνήσεως.

Ιωάννινα, 30 Οκτωβρίου 1997

Ο Γεν. Γραμ. Περιφέρειας
ΙΩΑΝΝΗΣ ΚΙΤΗΣ

ΕΛΛΗΝΙΚΗ ΔΗΜΟΚΡΑΤΙΑ
ΠΕΡΙΦΕΡΕΙΑ ΗΠΕΙΡΟΥ
ΓΕΝΙΚΗ Δ/ΝΣΗ ΠΕΡΙΦΕΡΕΙΑΣ
Δ/ΝΣΗ ΔΑΣΩΝ Ν.ΠΡΕΒΕΖΑΣ


ΤΟΠΟΓΡΑΦΙΚΟ ΔΙΑΓΡΑΜΜΑ
Αναδασωτέας έκτασης (3,058) στρ
του Δήμου Πάργας θέση "Ποτάκι" Αγίας Κυριακής
ΚΛΙΜΑΚΑ 1 : 5.000

Ανήκει στην αριθ 1285/30 - 10 - 1997 απόφ. του κ. Γενικού Γραμματέα Περιφερείας Ηπείρου




ΤΜΗΜΑ	ΜΕΤΡΑ	ΓΩΝ. ΣΕ Β
ΑΒ	50	202
ΒΓ	13	187
ΓΔ	30	93
ΔΕ	22	105
ΕΖ	43	378
ΖΗ	18	370
ΗΘ	23	334
ΘΑ	10,5	320
Ε1 = 2,648 στρ.		

ΤΜΗΜΑ	ΜΕΤΡΑ	ΓΩΝ ΣΕ Β
Ζ Α΄	21	52
Α Β΄	28	106
Β Γ΄	13,5	368
Γ΄Δ΄	20	170
Δ΄Α΄	31,5	229
Ε2 = 410 m²		

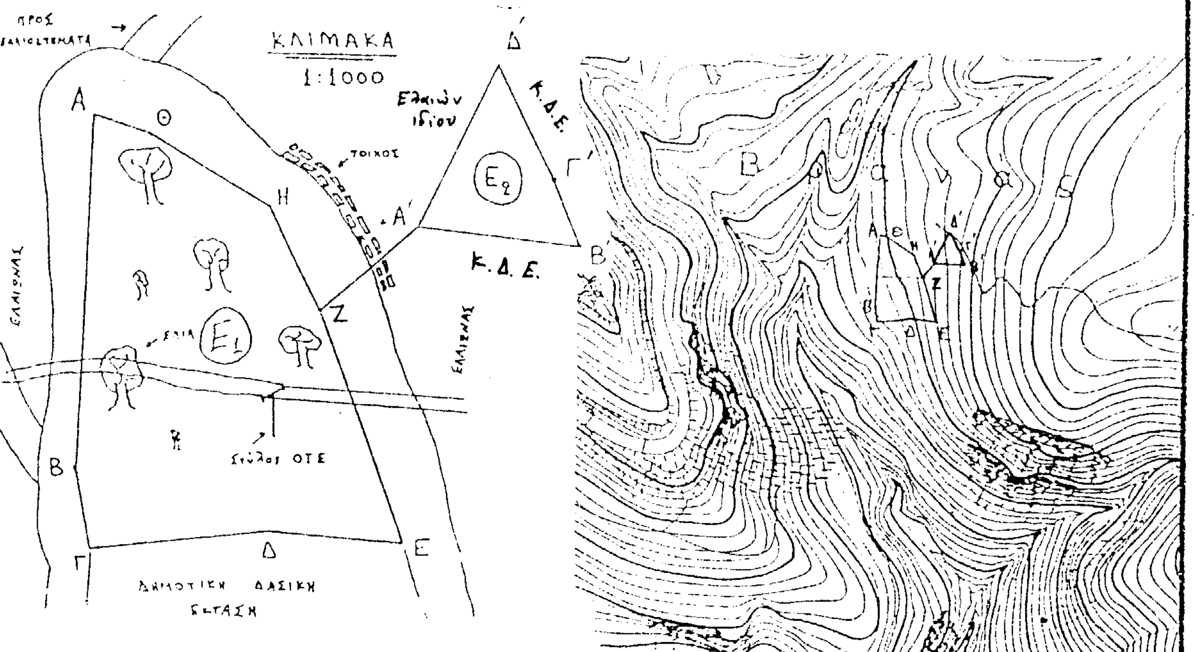

ΥΠΟΜΝΗΜΑ
Όρια εκτάσεως Α – Β – ... Α΄
Δρόμοι αμαξιτοί

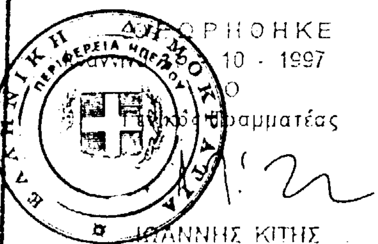

ΘΕΩΡΗΘΗΚΕ
30 - 10 - 1997
Ο
Γενικός Γραμματέας
ΙΩΑΝΝΗΣ ΚΙΤΗΣ

Ο
Διευθυντής Δασών
Ι.ΝΤΟΥΡΟΣ

Ο
Συντάκτης Δασολόγος
Ι.Πρίντζος

Αριθ. 1782 (2)

Κήρυξη ως αναδασωτέας ιδιωτικής δασικής έκτασης εμβαδού 32.785 τετρ. μέτρων στη δασική θέση «Κάβος» περιφέρειας Κοινότητας Κόρφου του Νομού Κορινθίας.

Ο ΓΕΝ. ΓΡΑΜ. ΠΕΡΙΦΕΡΕΙΑΣ ΠΕΛΟΠΟΝΝΗΣΟΥ

Έχοντας υπόψη:

1. Τις διατάξεις:

α) Του Ν. 2503/1997 (Διοίκηση, οργάνωση, στελέχωση της περιφέρειας, ρύθμιση θεμάτων για την τοπική αυτοδιοίκηση και άλλες διατάξεις).

β) Του Ν. 3200/1955 «Περί διοικητικής αποκέντρωσης», όπως τροποποιήθηκε και συμπληρώθηκε με το Ν.Δ. 532/1970 και μεταγενέστερες διατάξεις.

γ) Της παρ. 3 του άρθρου 117 του Συντάγματος της χώρας μας.

δ) Του Ν. 998/1979 «Περί προστασίας των δασών και των δασικών εν γένει εκτάσεων της χώρας» και συγκεκριμένα του άρθρου 41 παρ. 1 «Για τη δημοσίευση στην Εφημερίδα της Κυβερνήσεως», του άρθρου 38 παρ. 1 «Για την υποχρεωτική κήρυξη ως αναδασωτέας» και του άρθρου 3 «έκταση εφαρμογής».

2. Τις διαταγές του Υπουργείου Γεωργίας: α) 160417/1180/8.7.80, β) 182447/3049/24.8.80 και γ) 85144/1468/9.9.92.

3. Την αριθ. 5405/2.10.97 πρόταση του Δασαρχείου Κορίνθου και τα συνοδεύοντα αυτήν στοιχεία, από όπου προκύπτει ότι η έκταση που αναφέρεται στο θέμα είχε κατά το χρόνο της αποψιλώσεώς της, που έγινε από αυθαίρετες και παράνομες επεμβάσεις (εκχέρσωση - αποψίλωση - υλοτομία δασικών θάμνων, κατά θέσεις κ.λπ.) εκ μέρους των Μάρκελλου Ιωάννη του Σταύρου και Σπηλιώτη Μιχάλη, κατοίκους Κόρφου δασικό χαρακτήρα, κατά την έννοια του Ν. 998/79 (παρ. 2, άρθρ. 3) και ως εκ τούτου επιβάλλεται η κήρυξή της ως αναδασωτέας, αποφασίζουμε:

Κηρύσσουμε αναδασωτέα με σκοπό την επανεγκατάσταση, με φυσική ή τεχνητή αναγέννηση, της δασικής βλάστησης που καταστράφηκε από αυθαίρετες παράνομες επεμβάσεις την ιδιωτική δασική έκταση εμβαδού τριάντα δύο χιλιάδων επτακοσίων ογδόντα πέντε (32.785) τετρ. μέτρων που βρίσκεται στη δασική θέση «Κάβος» της περιφέρειας Κοινότητας Κόρφου του Νομού Κορινθίας, προσδιορίζεται από τα στοιχεία 1, 2, 3, 4, 5, 29, 30, 31, 32, 33, 34, 35, 36, 37, 25, 24, 23, 22, 21, 20, 19, 18, 17, 16, 15, 14, 13, 12, 11, 10, 9, 8, 7, 7' και 1 και φαίνεται στο συνημμένο από 25.9.97 τοπογραφικό διάγραμμα που συνέταξε ο Δασολόγος του Δασαρχείου Κορίνθου Καλλίρης Παναγιώτης, το οποίο αποτελεί αναπόσπαστο μέρος της απόφασής μας αυτής και έχει όρια:

Ανατολικά: Αυθαίρετα κατασκευασθείσα αντιπυρική ζώνη πλάτους 3-4 μέτρων και πέραν αυτής ιδιωτική δασική έκταση.

Δυτικά: Εν μέρει, επί πλευράς 29 μ. ιδιωτική δασική έκταση που έχει κηρυχθεί αναδασωτέα με την αριθ. 1008/12.6.87 απόφαση Νομάρχη Κορινθίας, εν μέρει οικόπεδο Νικολάου Καλούδη και εν μέρει ιδιωτική δασική έκταση.

Βόρεια: Αγροτικός δρόμος και ελαιώνες.

Νότια: Ιδιωτική δασική έκταση.


Η απόφαση αυτή ισχύει από της κοινοποιήσεώς της αρμοδίως (άρθρο 41 Ν. 998/79) και προ της δημοσιεύσεώς της στην Εφημερίδα της Κυβερνήσεως (άρθρο 37 Ν. 3200/55).


Για τυχόν προσφυγές κατά της απόφασης αυτής ισχύει η ημερομηνία δημοσίευσής της στην Εφημερίδα της Κυβερνήσεως.

Η παρούσα να δημοσιευθεί στην Εφημερίδα της Κυβερνήσεως.

Κόρινθος, 11 Νοεμβρίου 1997

Ο Γενικός Γραμματέας Περιφέρειας
ΑΝΤΩΝΗΣ ΜΑΤΣΙΓΚΟΣ

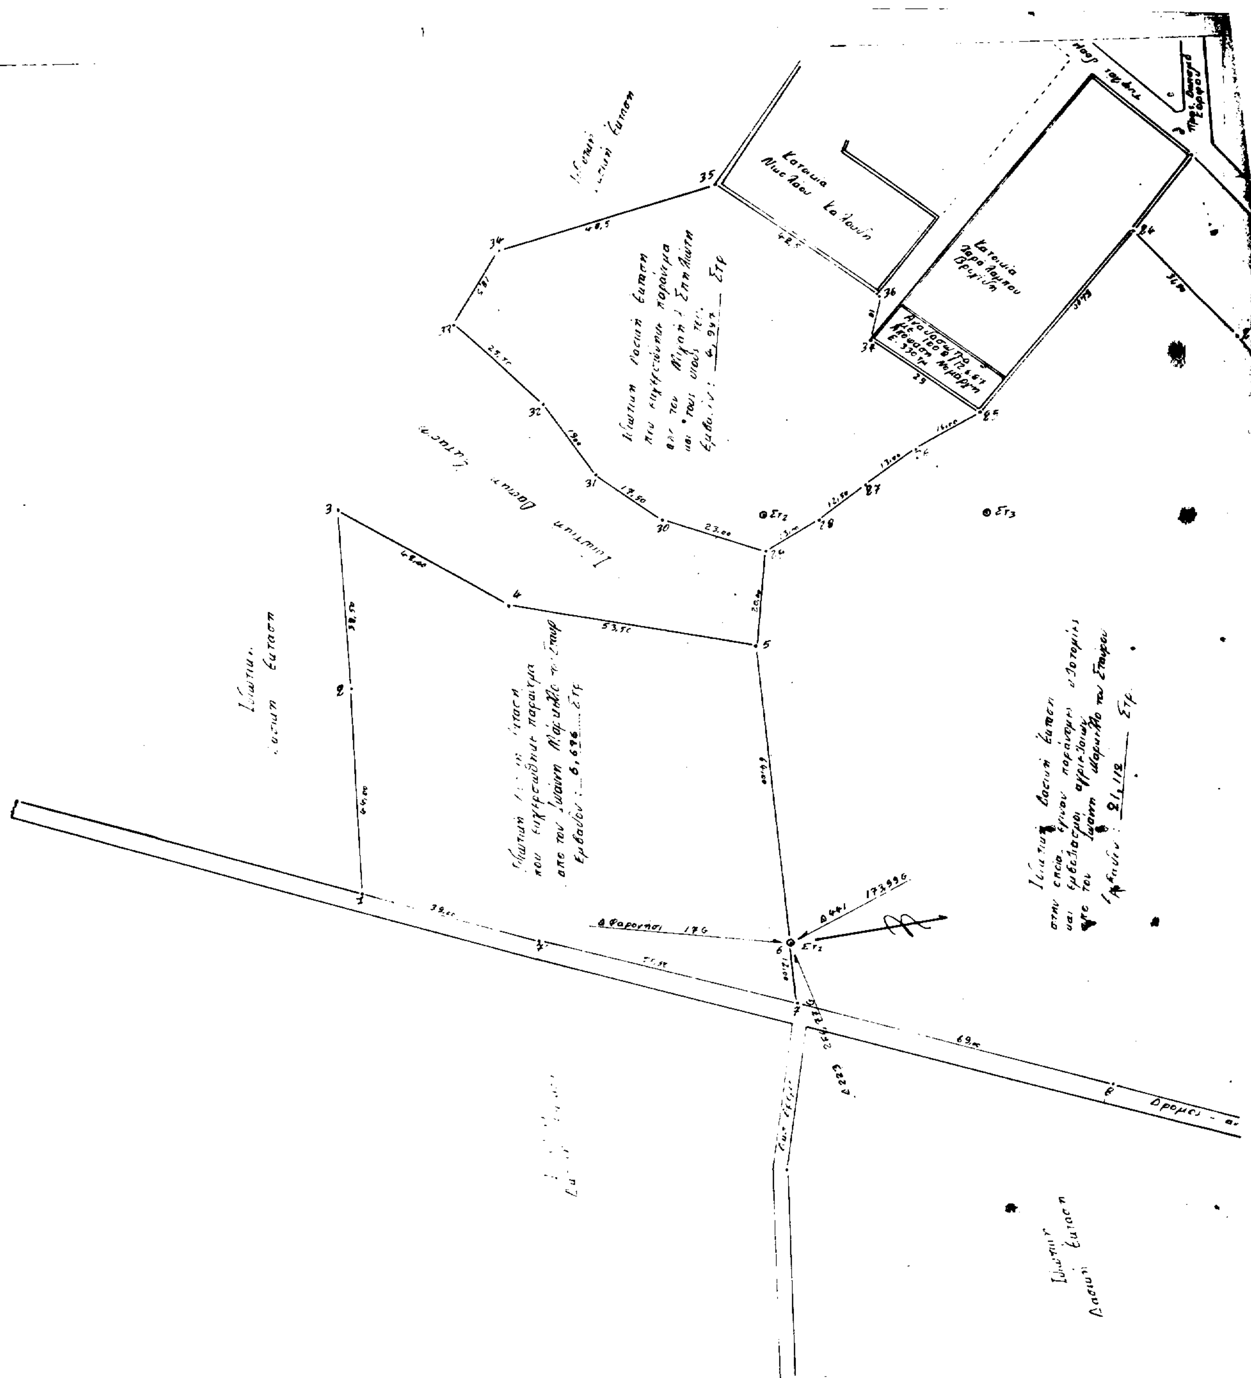

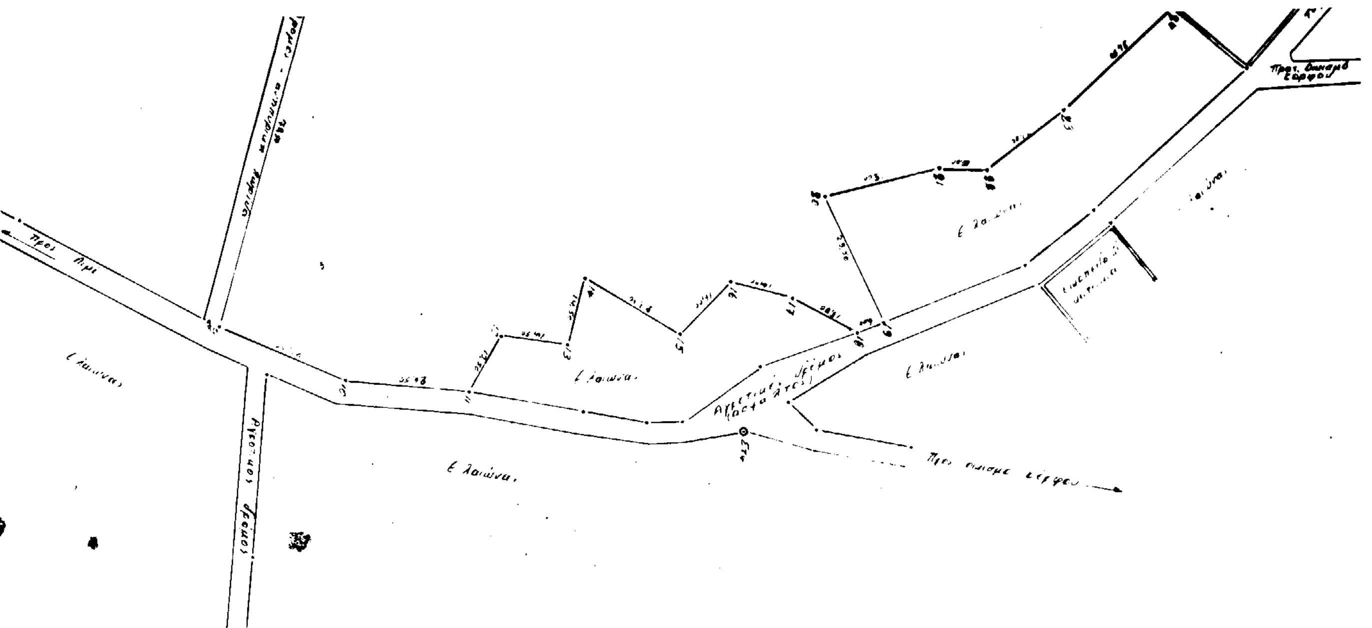

ΔΙΕΥΘΥΝΣΗ ΔΑΣΩΝ ΚΟΡΙΝΘΙΑΣ

Ανηκει στην υπ. αριθμ. 1782/11.11.97 Αποφαση μας

ΤΟΠΟΓΡΑΦΙΚΟ ΔΙΑΓΡΑΜΜΑ

ΚΛΙΜΑΚΑΣ 1:500 ΣΤΗΝ ΔΑΣΙΚΗ ΘΕΣΗ «ΚΑΒΟΣ» ΠΕΡΙΦΕΡΕΙΑΣ ΚΟΙΝΟΤΗΤΑΣ ΚΟΡΦΟΥ ΚΟΡΙΝΘΙΑΣ ΣΤΟ ΟΠΟΙΟ ΦΑΙΝΟΝΤΑΙ ΟΙ ΠΑΡΑΝΟΜΕΣ ΕΠΕΜΒΑΣΕΙΣ

1. Με τα στοιχεία 1, 2, 3, 4, 5, 6, 7, 7.1 η ιδιωτική δασική έκταση εμβαδού **6,676** στρεμμάτων που εκχέρσωσε παράνομα ο Ιωάννης Μάρκελλος του Σταύρου κατοικος Κοιν. Κόρφου.
2. Με τα στοιχεια 7, 8, 9, 10, 11, 12, 13, 14, 15, 16, 17, 18, 19, 20, 21, 22, 23, 24, 25, 26, 27, 28, 29, 5, 6, 7, η ιδιωτική δασική εκταση εμβαδου **21,112** στρεμμάτων στην οποία ο Ιωάννης Μάρκελλος του Σταυρου προεβη παράνομα στην μερικη υλοτομια δασικών θαμνων και εμβολιασμό φυσικώς εκπυχθεντων αγριελιών.
3. Με τα στοιχεια 25, 26, 27, 28, 29, 30, 31, 32, 33, 34, 35, 36, 37, 25, η ιδιωτική δασική έκταση εμβαδού **4.997** στρεμμάτων που εκχέρσωσε ο Μιχαήλ Σπηλιώτης κάτοικος Κοιν. Κορφου και οι υιοι του.

Κόρ... 12-11-1997	Κόρινθος - -1997	Κόρινθος 3-3-1997
Ο Δ. Δ. Π. ...	Ο Δασάρχης	Ο Συντάκτης
	Κωνσταντινίδας Δασολόγος	Π. Καλλίρης Δασολόγος



ΑΠΟΣΠΑΣΜΑ ΧΑΡΤΗ ΚΛΙΜΑΚΑΣ 1:50.000 ΠΡΟΕΛΕΥΣΗΣ ΓΥΣ Γ.Χ

Στο οποίο φαίνεται η θέση των παρανόμων επεμβάσεων στην θέση «Κάβος» περιφέρειας Κοινότητας Κόρφου

ΠΟΛΕΟΔΟΜΙΑ

ΑΠΟΦΑΣΕΙΣ

Αριθ. 48528 (3)

Έγκριση πολεοδομικής μελέτης τμήματος του οικισμού Νίκης Ν. Φλώρινας, κατά μήκος της Εθνικής οδού.

Ο ΝΟΜΑΡΧΗΣ ΦΛΩΡΙΝΑΣ

Έχοντας υπόψη:

1. Τις δ/ξεις του Ν. 1558/85 «Κυβέρνηση και Κυβερνητικά όργανα» και συγκεκριμένα το άρθρο 27 «περί συστάσεως του Υπουργείου ΠΕ.ΧΩ.Δ.Ε.».

2. Τις διατάξεις του Ν. 1337/83 (ΦΕΚ 33Α') όπως συμπληρώθηκε με το Ν. 1512/85 (ΦΕΚ 4Α).

3. Τις διατάξεις των από 24.4.85 και 20.5.85 Π.Δ. (ΦΕΚ 181Δ' και 414Δ' αντίστοιχα).

4. Την Γ44468/4377/οικ./5.6.1986 απόφαση Υπουργού ΠΕ.ΧΩ.Δ.Ε. «Έγκριση προδιαγραφών σύνταξης πολεοδομικών μελετών πολεοδόμησης και επέκτασης σχεδίου οικισμού κάτω των 2.000 κατοίκων».

5. Την Γ44469/4378/οικ./5.6.1986 απόφαση του Υπουργού ΠΕ.ΧΩ.Δ.Ε. «Έγκριση σύμβασης μελετών Πολεοδόμησης και επέκτασης οικισμών πληθυσμού μέχρι 2.000 κατ.».

6. Τις διατάξεις της παρ. 3 του άρθρου 19 του Ν. 2508/1997 «Βιώσιμη οικιστική ανάπτυξη των πόλεων και οικισμών της χώρας και άλλες διατάξεις» (Α' 124) κ.λπ.».

7. Την με αρ. 16/5/29.9.97 γνωμοδότηση του Συμβουλίου ΧΟΠ Ν. Φλώρινας, αποφασίζουμε:

Εγκρίνεται η πολεοδομική μελέτη τμήματος του οικισμού Νίκης Ν. Φλώρινας, κατά μήκος της Εθνικής οδού, όπως αυτή φαίνεται στο διάγραμμα, σε κλίμακα 1:1000, που συνοδεύει την παρούσα.

Τα ελάχιστα όρια εμβαδού και προσώπου καθώς και οι λοιποί όροι και περιορισμοί δόμησης των οικοπέδων ορίζονται ως εξής:

α) αρτιότητα: ελάχιστο πρόσωπο δέκα τέσσερα (14,0) μ. ελάχιστο εμβαδόν τριακόσια (300,0) τ.μ.

Κατά παρέκκλιση θεωρούνται άρτια τα οικόπεδα, με όποιο εμβαδόν και πρόσωπο είχαν στις 3.5.85.

β) Μέγιστη επιτρεπόμενη κάλυψη: 70%.

γ) Συντελεστής δόμησης: σύμφωνα με την παρ. 2β του άρθρου 5 του Π.Δ/τος της 24.4./3.5.85.

Μέγιστο επιτρεπόμενο ύψος 7,5 μ. + στέγη ύψους μέχρι 2,0 μ.

Κατά τα λοιπά ισχύουν οι διατάξεις του Ν. 1577/85 (ΓΟΚ).

Από τις διατάξεις της απόφασης αυτής δεν προκαλείται δαπάνη σε βάρος του κοινοτικού προϋπολογισμού.

Η απόφαση αυτή να δημοσιευθεί στην Εφημερίδα της Κυβερνήσεως.

Φλώρινα, 1 Οκτωβρίου 1997

Ο Νομάρχης

ΤΡΑΪΑΝΟΣ ΠΕΤΚΑΝΗΣ

ΝΟΜΑΡΧΙΑΚΗ ΑΥΤΟΔΙΟΙΚΗΣΗ ΦΛΩΡΙΝΑΣ
ΚΟΙΝΟΤΗΤΑ ΝΙΚΗΣ


ΚΔ0860
01/

ΝΟΜΟΣ	14	ΦΛΩΡΙΝΑΣ	
ΟΙΚΙΣΜΟΣ		ΝΙΚΗΣ	
Μέθοδος συντάξεως		Τοπογραφικά στοιχεία	Επίγεια
		Κτηματολογικά στοιχεία	Επίγεια
Φωτολήψια			
Χρόνος συντάξεως		ΙΑΝΟΥΑΡΙΟΣ 1997	

ΝΟΜΑΡΧΙΑΚΗ ΑΥΤΟΔΙΟΙΚΗΣΗ ΦΛΩΡΙΝΑΣ
ΚΟΙΝΟΤΗΤΑ ΝΙΚΗΣ

ΚΤΗΜΑΤΟΛΟΓΙΚΟ ΔΙΑΓΡΑΜΜΑ

ΚΔ0860
01/

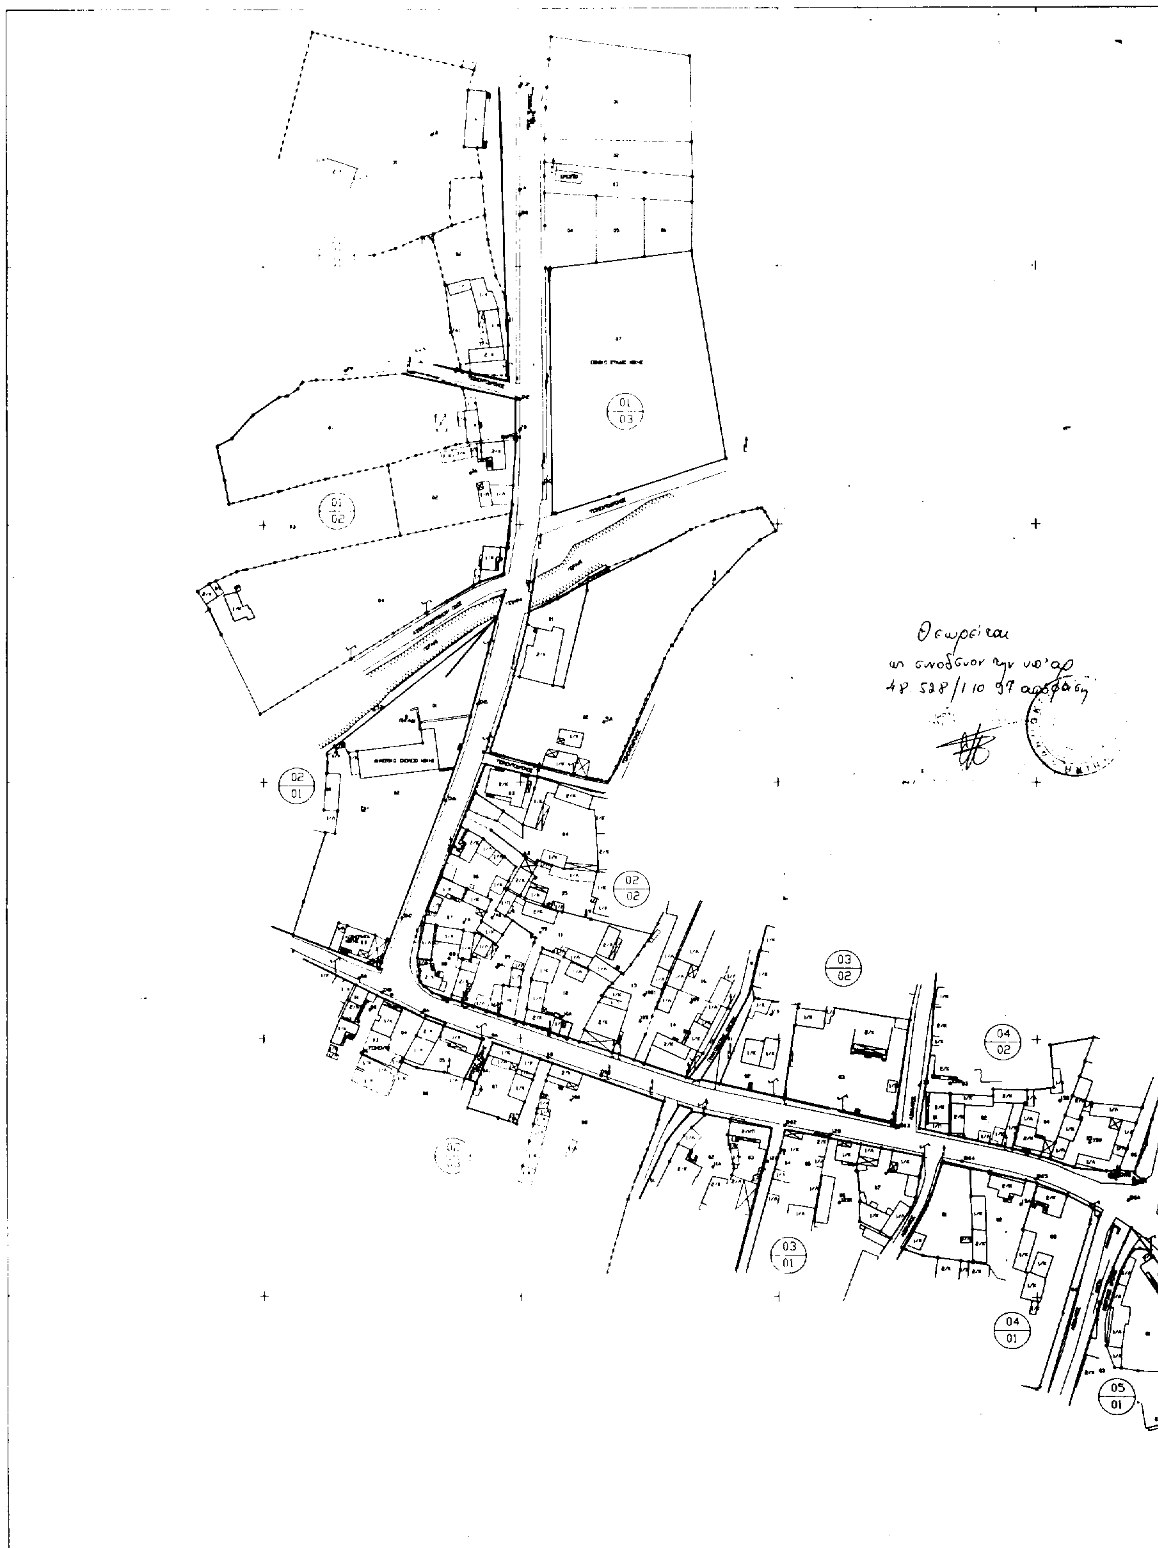

ΑΝΕΞΑΡΤΗΤΗ ΑΠΟΤΥΠΩΣΗ

Ο ανάδοχος	
Ο επιβλέπων	
Η προϊσταμένη του ΤΠ-ΠΕ	

ΝΟΜΟΣ	14	ΦΛΩΡΙΝΑΣ	
ΟΙΚΙΣΜΟΣ		ΝΙΚΗΣ	
Μέθοδος συντάξεως		Τοπογραφικά στοιχεία	Επίγεια
		Κτηματολογικά στοιχεία	Επίγεια
Φωτοληψία			
Χρόνος συντάξεως		ΙΑΝΟΥΑΡΙΟΣ 1997	

ΑΠΟ ΤΟ ΕΘΝΙΚΟ ΤΥΠΟΓΡΑΦΕΙΟ